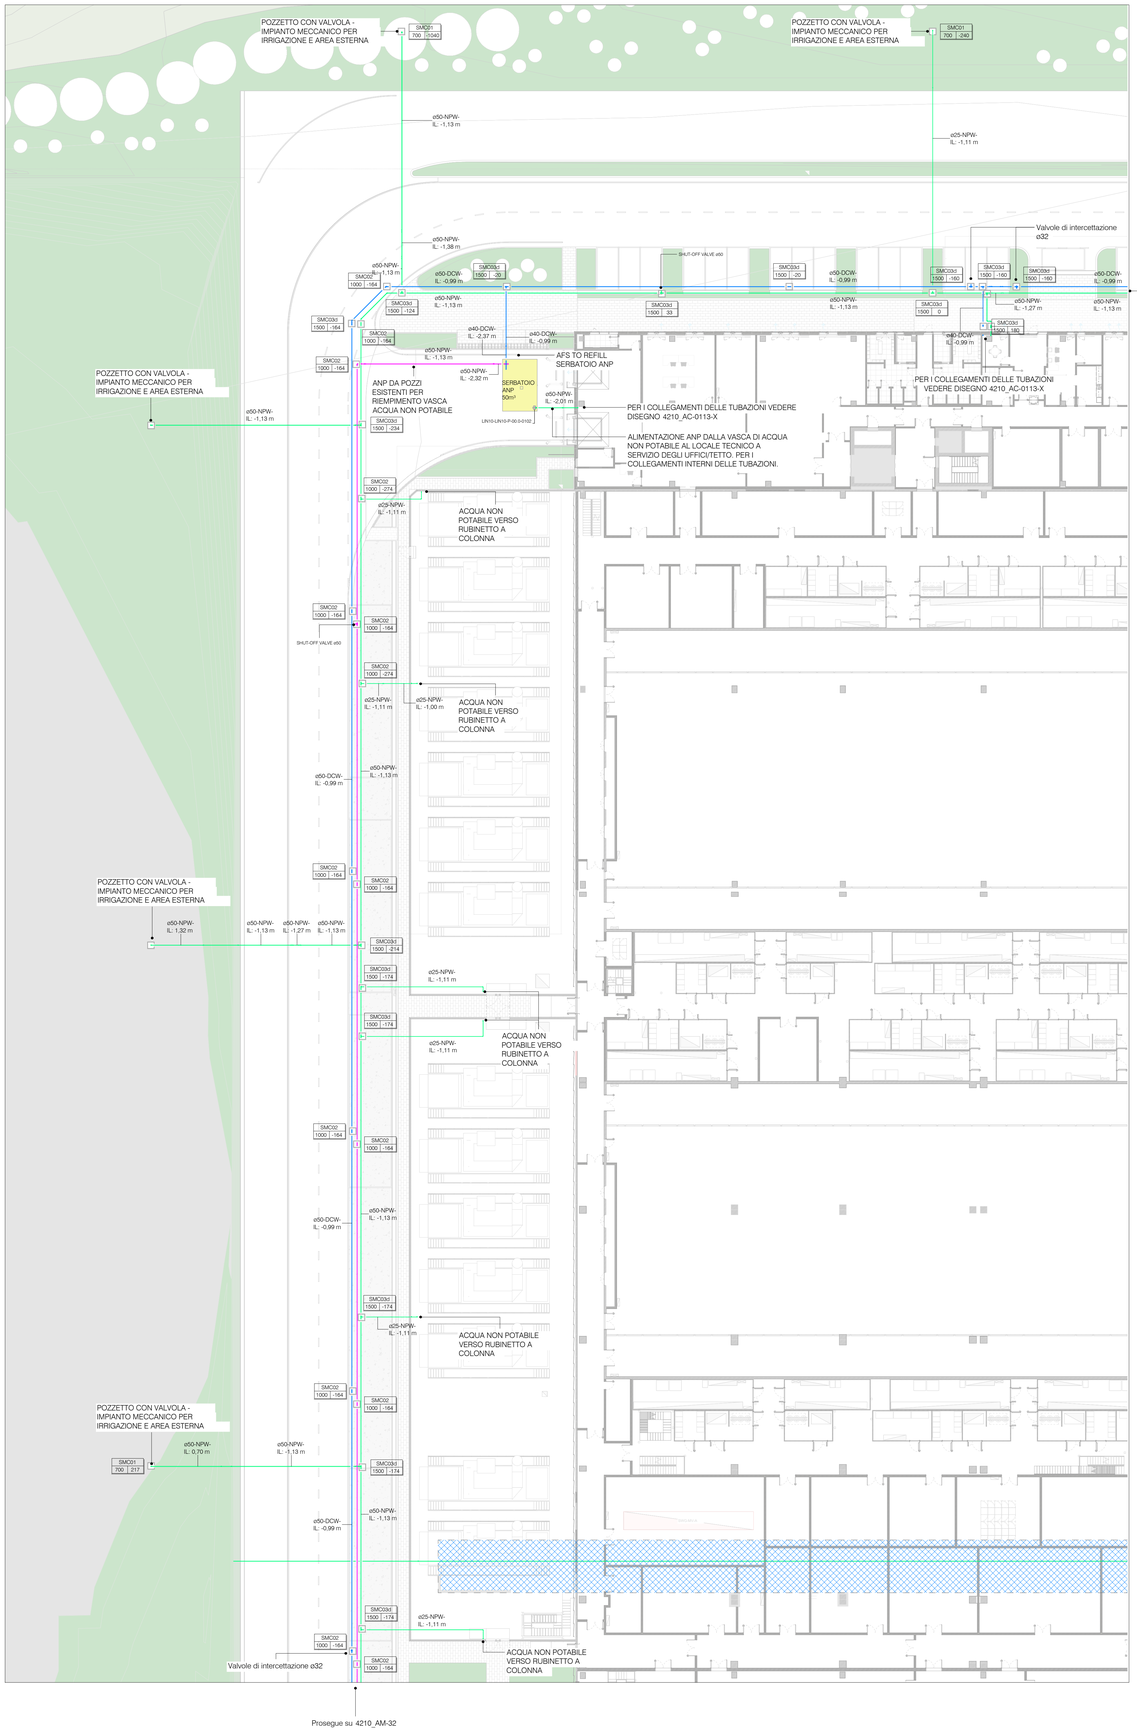

DW - Legenda Tubazioni

DCW	Adduzione Acqua Fredda Sanitaria - Acciaio zincato / PEAD (tubazioni interrate)
NPW	Adduzione Acqua non Potabile - Acciaio zincato / PEAD (tubazioni interrate)
NPW	Acqua Non Potabile da pozzi esisteri – mantenere la tubazione esistente
NPW	Adduzione Acqua non Potabile verso serbatoi ANTINCENDIO - Acciaio zincato / PEAD (tubazioni interrate)
NPW	Acqua Non Potabile da pozzi esisteri verso serbatoi NPW – mantenere la tubazione esistente
	Piano Interrato

NPW & AFS

Keynote_Mirror	Lunghezza	Larghezza	Altezza	Diametro	Descrizione
NPWTNK	4000,00	6000,00	2500,00		VASCA PER ACQUA NON POTABILE
SMC01	700,00	700,00	700,00		POZZETTO QUADRATO ISPEZIONABILE A FONDO CHIUSO Dimensioni: 700x700xH700 mm
SMC02	700,00	700,00	1000,00		POZZETTO QUADRATO ISPEZIONABILE A FONDO CHIUSO Dimensioni: 700x700xH1000 mm
SMC03d	700,00	700,00	1500,00		POZZETTO QUADRATO ISPEZIONABILE A FONDO CHIUSO Dimensioni: 1000xH1000xH1500 mm

Tag Pozzetti

Keynote_mirror — DXXX
Altezza — XXX | YYY — Livello Copertura
Keynote_mirror — DXXX

NOTE:
IL (Invert Level) refers to PT_LF

Firmato digitalmente da:
PAOLA ENRICA FIORINI
Data: 06/02/2026 11:15:46

Keyplan LIN10

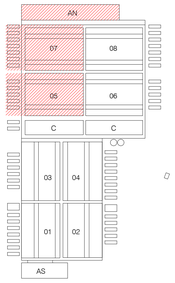

REV.	DATA / DATE	DESCRIZIONE / DESCRIPTION
A	09/02/2026	AGGIORNAMENTO

CIVIL, ARCH. AND MEP DESIGN:
L22 DC
L22 DC ⊮ una divisione di: L22 Lombardini22 S.p.A.
Via Lombardini 22 20143 Milano, Italia
T +39 02 36 59 62 00 F +39 02 83 20 13 97
info@l22.it www.l22.it
Capitale sociale Euro 100 000 i.v.
C.F./P.IVA: 05505603064 R.E.A. 1827099
Sistema di gestione qualità conforme alla UNI EN ISO 9001:2008 - Certificato Nr. 50 100 8219 da TÜV Italia

STRUCTURE DESIGN:
SPS Studio Progetti Strutturali
Ing. Arturo Donadio e Antonio Condello
S.P.S. S.r.l. www.spsstrutt.it
Via M. Gioia, 64 - 20125 Milano, Italia
segreteria@spsstrutt.it T 02.66594887

COMMITTENTE / CLIENT:
savills investment management
SAVILLS INVESTMENT MANAGEMENT SGR S.P.A.
Milano, via San Paolo, n. 7

TECHNICAL AUTHORITY:
ECHELON DATA CENTRES
ECHELON DATA CENTRES
Dublin, 19/20 The Cubes
Offices, Beacon South Quarter

PROGETTO / PROJECT:
LIN10
Via della Costa, 2, Treviglio (BG), 24047

PROGETTISTA / DESIGNER:
Ing. Roberto Cereda - Iscritto all'Ordine degli Ingegneri di Brescia n° 2609
Indirizzo: Via Elia Lombardini 22, 20143, Milano
Mail: ufficio.tecnico@l22.it - Pec: lombardini22@legalmail.it

OGGETTO / OBJECT:
VALUTAZIONE IMPATTO AMBIENTALE
Ai sensi degli art. 23-25 del D.Lgs.152/06

TITOLO / DESCRIPTION:
Reti esterne idrico sanitario - Foglio 2

DISEGNATO DA: DRAWN BY:	CONTROLLATO DA: CHECKED BY:
EAB	EAR
DATA/ DATE: 17/12/2025	SCALA / SCALE: 1:250

NOME FILE / FILE NAME:
4210_AM-031 - Reti esterne idrico sanitario - Foglio 2

COMMESSA / JOB:	FORMATO / SHEET:
4210	A0

TAVOLA / DRAWING:
AM-031

DATA REV.:	REV.:
09/02/2026	A

© Lombardini22 S.p.A. ES DT (rev.-) (L.663/41 Art.2575)